


STAR RISE TOWER

STAR RISE TOWER
<http://starrise-tower.com/>


スターライズタワー 〒105-0011 東京都港区芝公園4-4-7 東京タワーメディアセンター内
TEL : 03-6721-5450 (お問合せ 10:00~18:00) Email : info@starrise-tower.com

UNLIMITED SPACE

SYMBOLIC LOCATION
SYMBOLIC EVENTS
UNLIMITED IDEAS

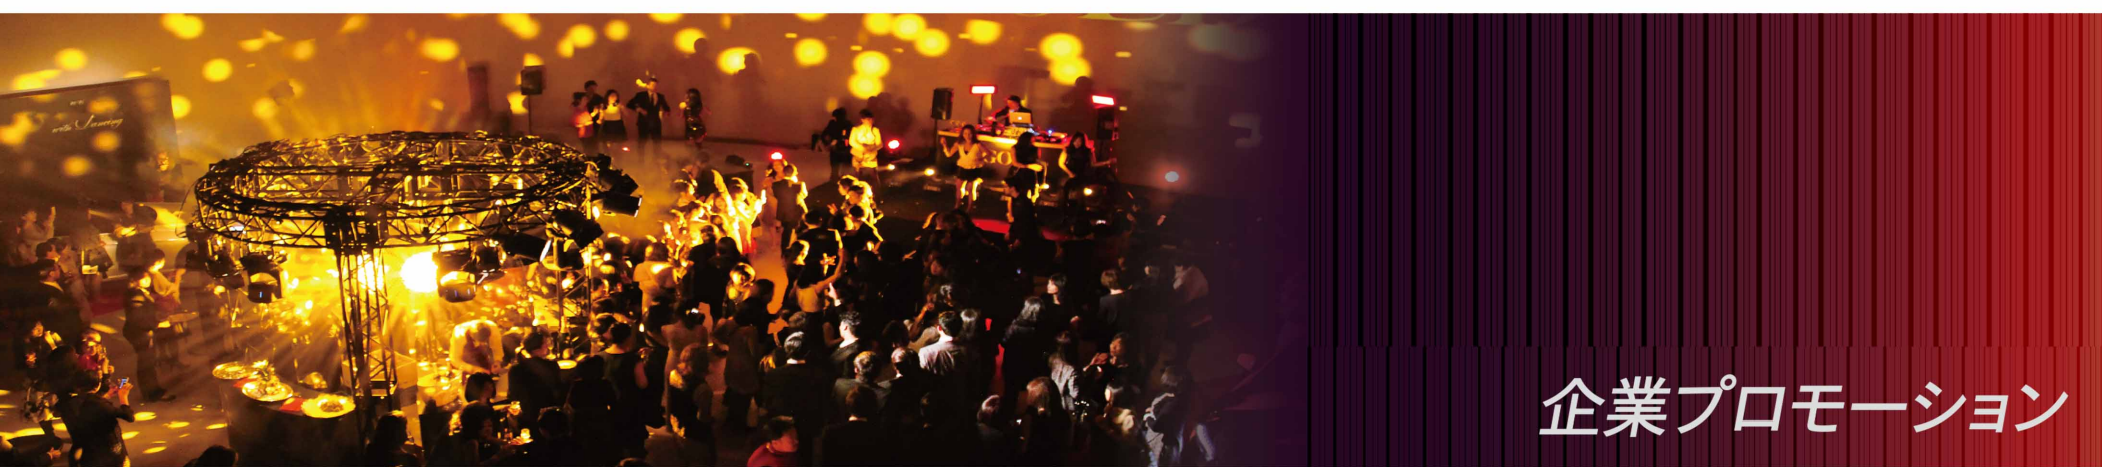

企業プロモーション

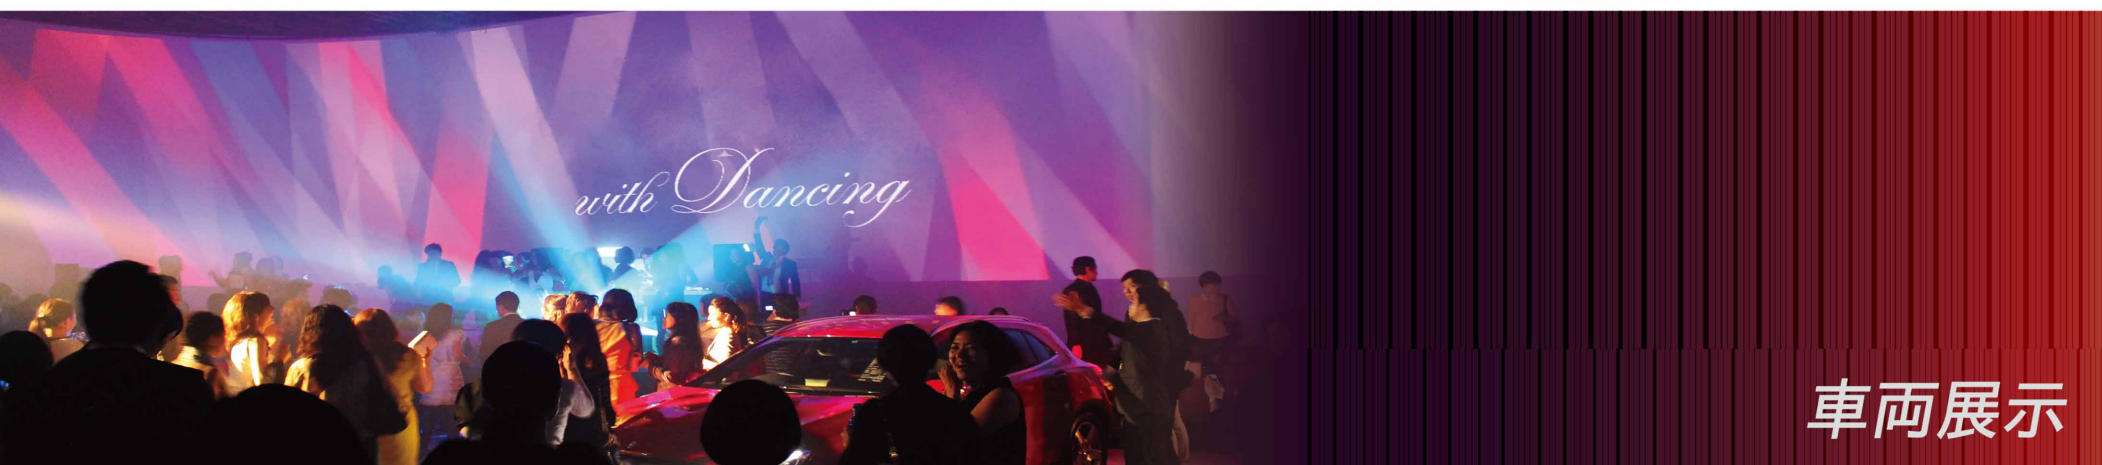


車両展示




メディア・ビジュアル制作



特殊演出

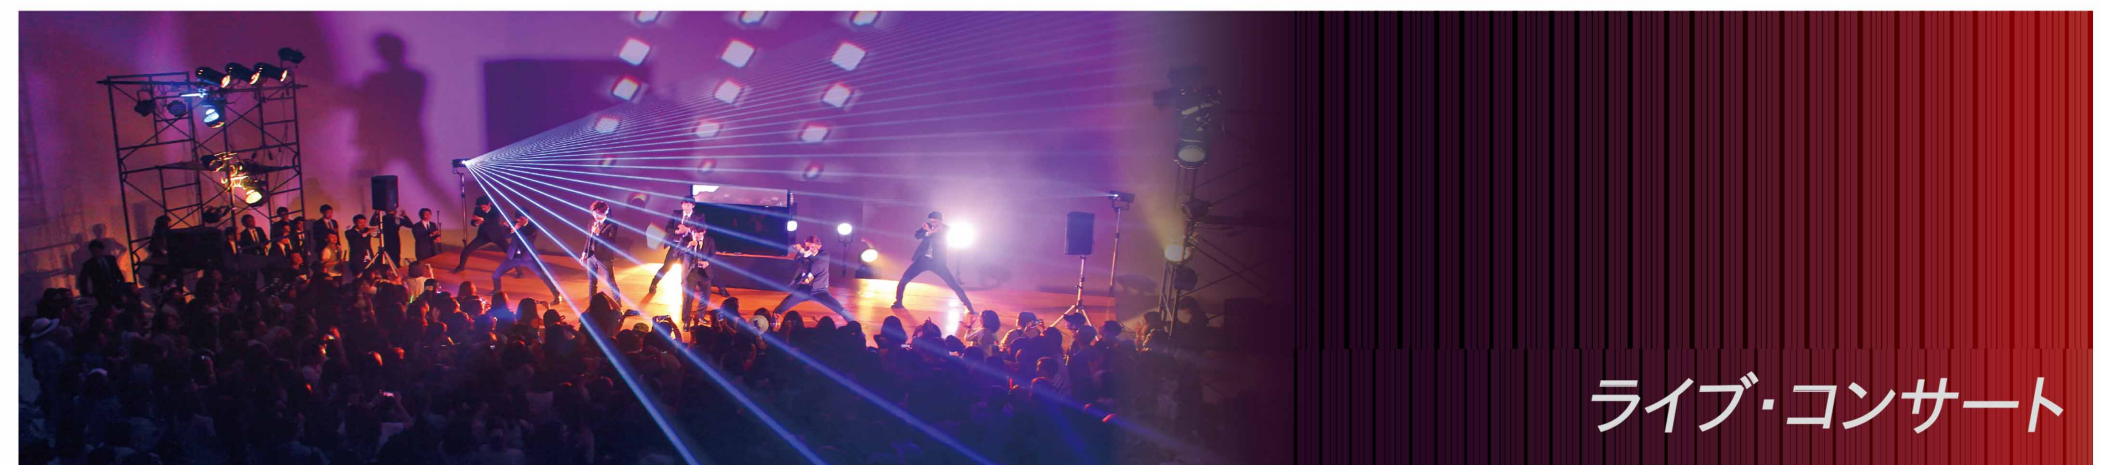

ライブ・コンサート

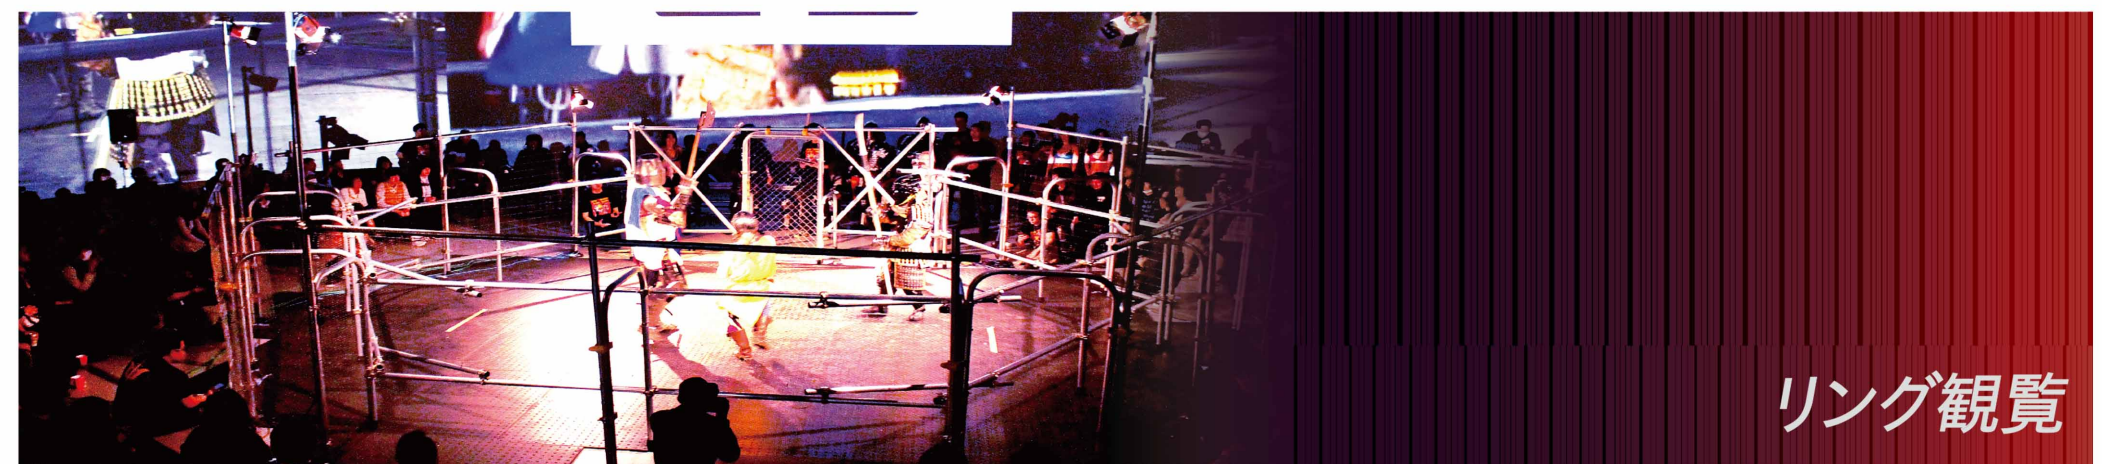

リング観覧



面積 496.25㎡ | 有効天井高 7.3m



【スタジオアース設備概要】	
面積	496.25㎡
床仕上げ	Pタイル
床対加重	450Kg/㎡
有効天井高	7.3m
収容人数	シアター形式(着席240名) / パーティー形式(立食300名、着席200名) / 最大収容 500名
電源容量	100V/175A , 200V/120A
付帯施設	共用パントリー , フリースペース, 光回線ネットワーク
控室楽屋 ※費用別途	控室5部屋 , メイクルーム

STUDIO EARTH

約150坪、天井高7.3Mの空間と25M幅の壁全面に投影可能なプロジェクターを備えた都内最大級のスタジオ。
日本を象徴する東京タワーの麓というロケーションと、歴史あるスタジオが醸し出す独特な臨場感が壮大な空間を生み出します。
メディア製作、発表会、展示会、ショー、ブライダル、セミナーなど、ジャンルを問わず自由で独創的なアイデアを形にできます。



会場を取り巻く高さ約7m、幅約25mの圧巻のスーパーワイド大画面。映像による自由な空間創りが可能。
(当スタジオの壁にプロジェクションしております)




Panasonic PT-DZ21K(20,000ml)
3チップDLP(R)方式プロジェクター
国内最高級クラスのプロジェクター完備



スタジオの付帯のフリースペース。
ゲストの前室、スタッフ控室、ケータリング準備室、フォトブース、
展示スペースなど様々な形で活用されています。



共用のパントリーは冷蔵庫・冷凍庫・温蔵庫・製氷機などを完備。
大規模なケータリングにも対応できます。

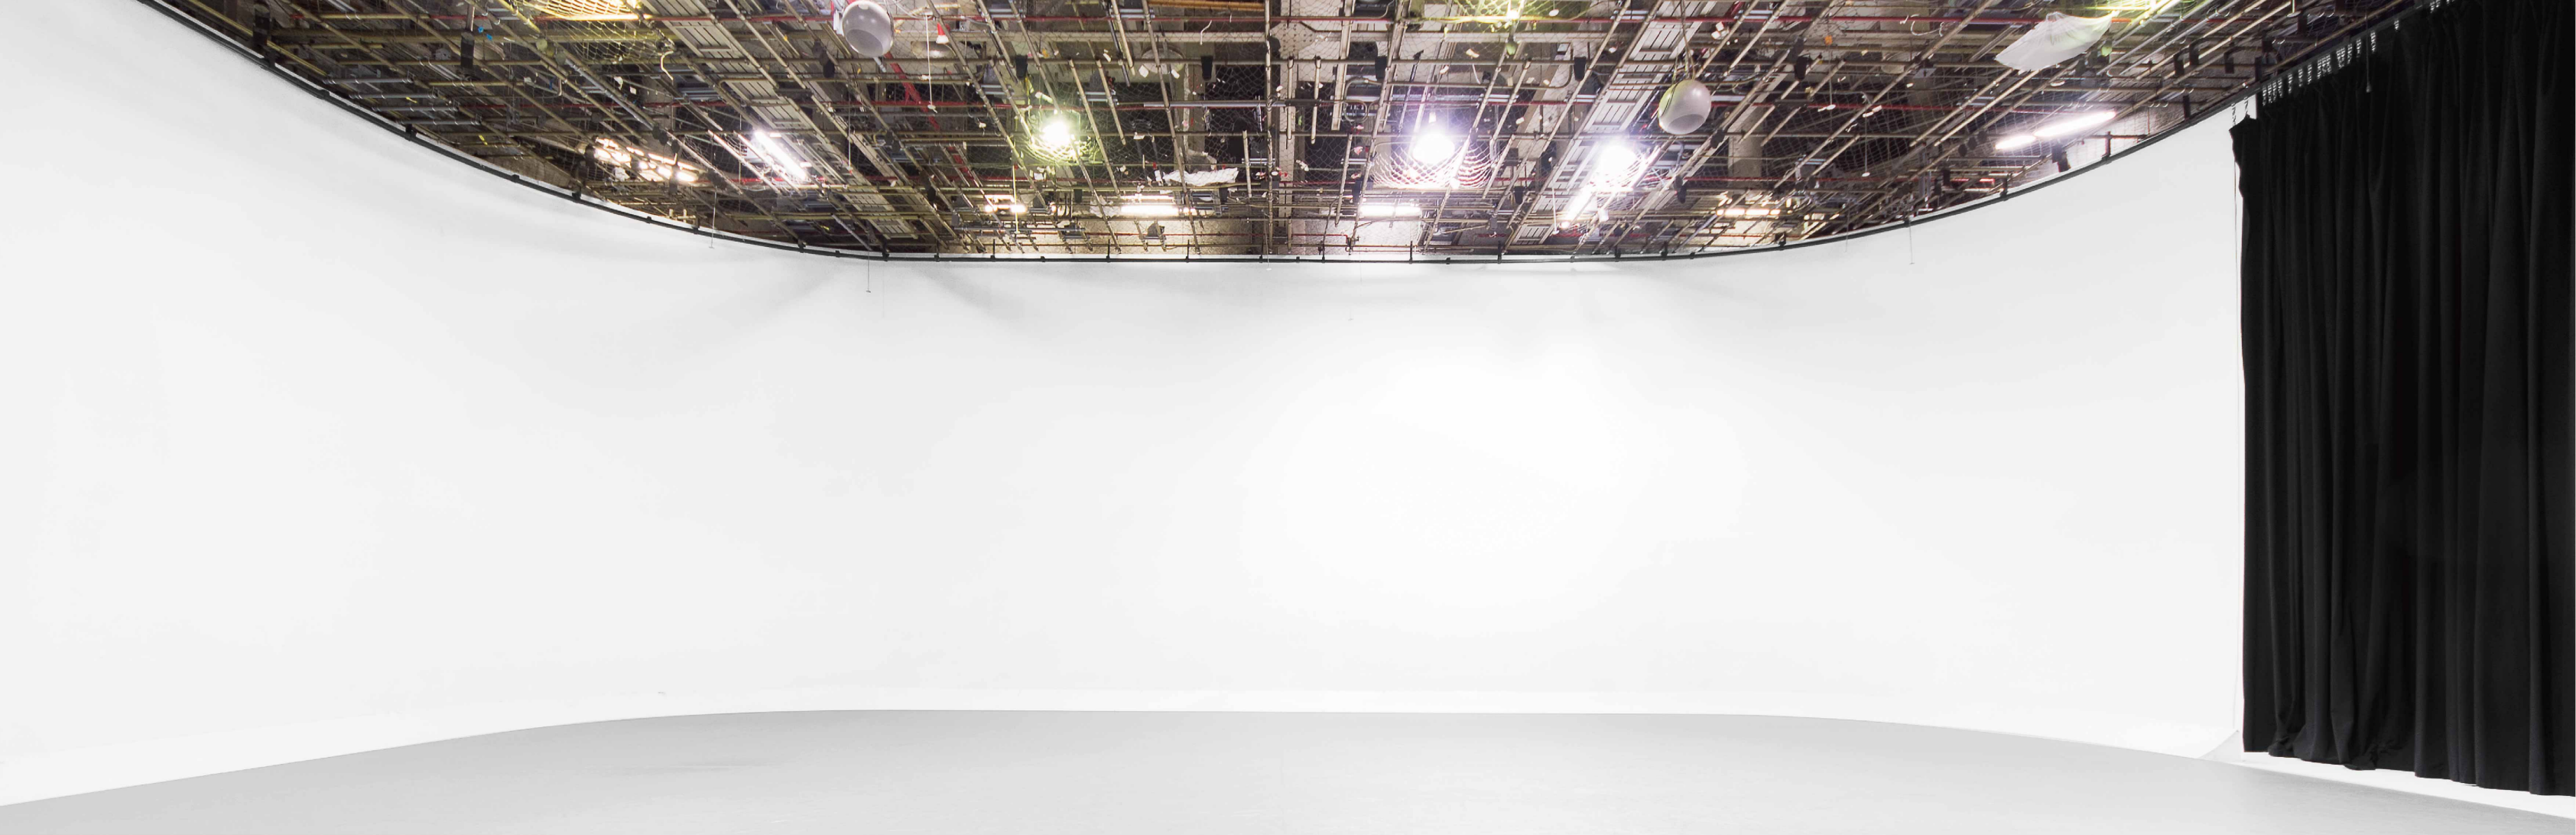


STUDIO JUPITER

高い利便性を誇る約100坪、高さ7.3mの中型スタジオ。
抜群のアクセスと多様なニーズに対応できるマルチスタジオ。中長期での撮影や、リハーサルなどにも最適です。




イベントの前室として、ケーティング準備室・更衣室・控室など
様々な用途によって活用が可能です。

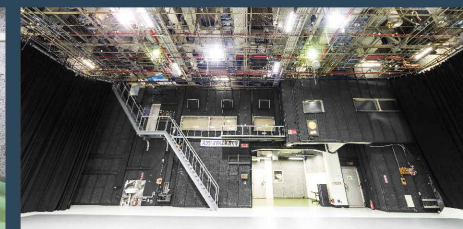


旧・東京タワースタジオが持つ独特な雰囲気を残した内観。
古き良き時代の名残を感じられる空間です。

面積 345.88㎡ | 有効天井高 7.3m

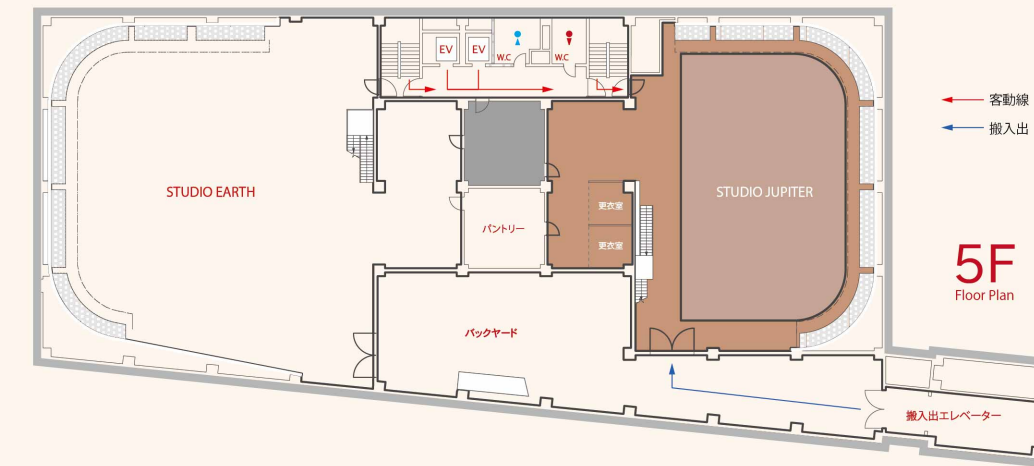

【スタジオジュピター設備概要】	
面積	345.88㎡
床仕上げ	リノリウム
床対加重	350Kg/㎡
有効天井高	7.3m
収容人数	スクール形式(100名) / シアター形式(140名) / 最大収容 300名
電源容量	100V / 125A , 200V / 120A
付帯施設	共用パントリー, 更衣室2部屋
控室楽屋 ※費用別途	控室5部屋, メイクルーム


FLOOR PACKAGE

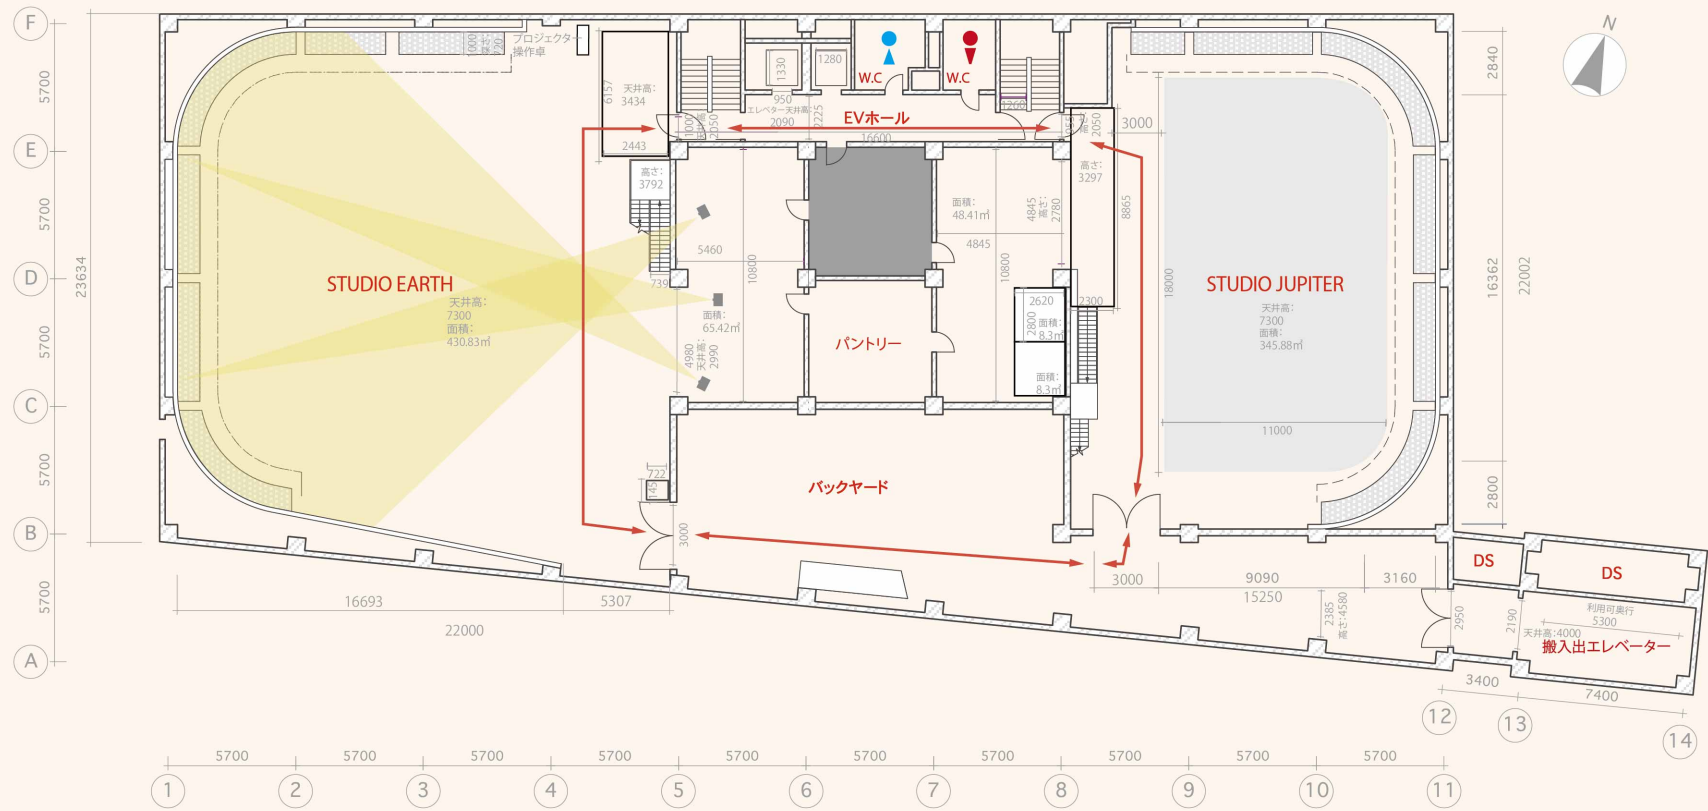

■ バックヤード使用例



面積 126.8㎡ | 有効天井高 3.5m

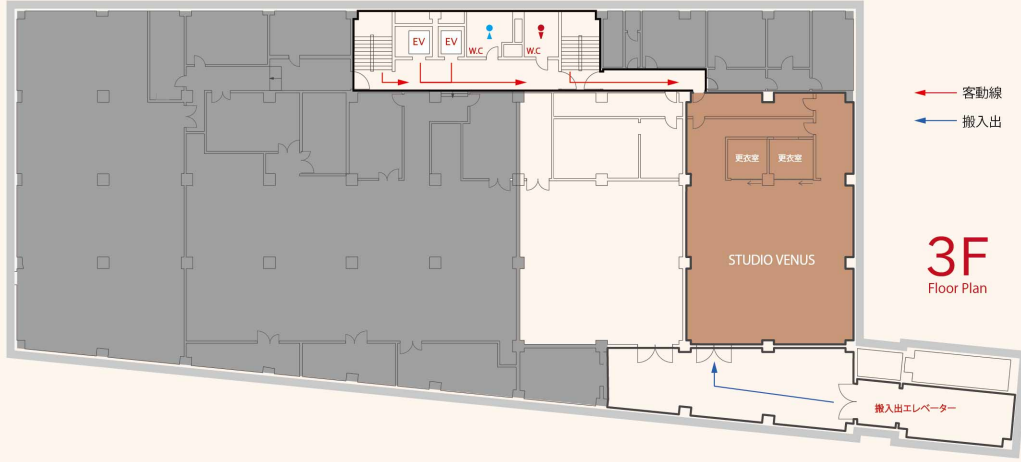

【スタジオヴィーナス設備概要】	
面積	126.8㎡
床仕上げ	リノリウム
床対加重	350Kg/㎡
有効天井高	3.5m
収容人数	シアター形式(着席50名), 最大収容 100名
電源容量	100V/100A
付帯施設	更衣室2部屋, フリースペース
控室楽屋 ※費用別途	控室5部屋, メイクルーム

EARTH + STUDIO JUPITER

非日常を再現できるフロアプラン。無限のアイデアがカタチに。
スタジオが持つ最大のポテンシャルを自由なアイデアで引き出すことにより、非日常的な体験をゲスト・クライアントに提供することができます。

STUDIO VENUS

大型エレベーターと直結した小規模スタジオ。
セットを建て込んだ撮影やリハーサル、50名前後のイベントスペースとして人気です。

キャンパス

控室やアフターパーティー会場としても利用可能なコンセプト別に作り込まれた空間。



■ ラウンジスペース/4F(ロビー階) 面積: 93.29㎡



■ アメリカキャンパス/8F 面積: 124.02㎡



■ アフリカキャンパス/8F 面積: 47.08㎡

セミナールーム



■ セミナールーム 1 面積: 52.69㎡ 収容人数(2名掛け18名、3名掛け27名)

控室・メイクルーム

出演者やゲスト、スタッフの待合スペース。



■ メイクルーム/4F(ロビー階) 面積: 34.52㎡



■ 控室A・B/4F(ロビー階) 面積: 9.51㎡



■ 控室C/4F(ロビー階) 面積: 10.68㎡



■ 控室D/4F(ロビー階) 面積: 7.77㎡



■ 控室E/4F(ロビー階) 面積: 18.14㎡




■ 控室G/4F(ロビー階) 面積: 10.55㎡



■ 控室I/4F(ロビー階) 面積: 8.94㎡



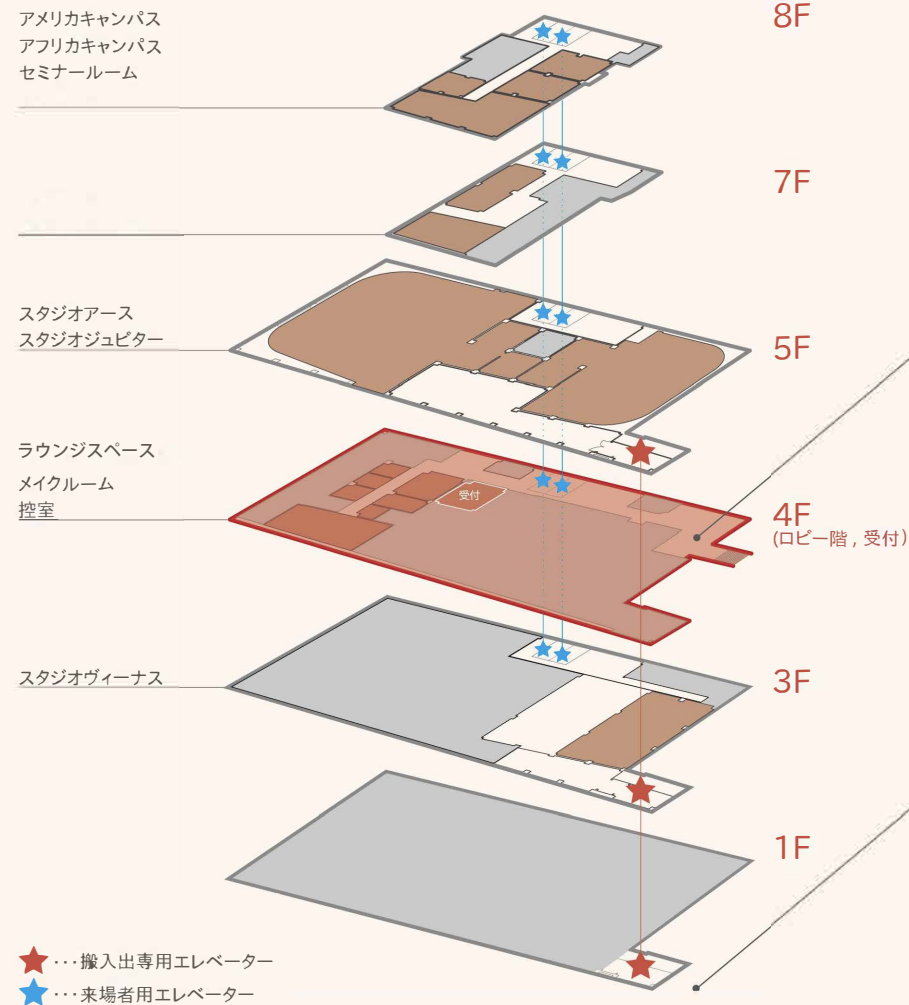

来場用エントランスは4Fにあります。
エレベーター2基と階段2カ所でのフロア移動になります。
エントランス右手にある待合スペースは実施内容によっては受付としても利用可能です。


1Fにある搬入出専用エレベーター
(内寸W2190mm, D5300mm, H4000mm, 耐荷重4,000Kg)
を利用し、3F、5Fのスタジオへ大道具や機材、車両の搬入出を
スムーズに行うことができます。

FLOOR MAP

来場用エントランスやゲストなどの控室が4Fにあり、メインスタジオのある5Fは1フロア上階に位置しています。
搬入出専用エレベーターは1F搬入出口から、スタジオのある3F、5Fに停止するので、セットや機材の運搬がスムーズに行うことができます。

ACCESS

誰もが知るシンボリックなロケーションは、国内外から数多くの観光客が訪れることから、
様々なルートでのアクセスが可能です。

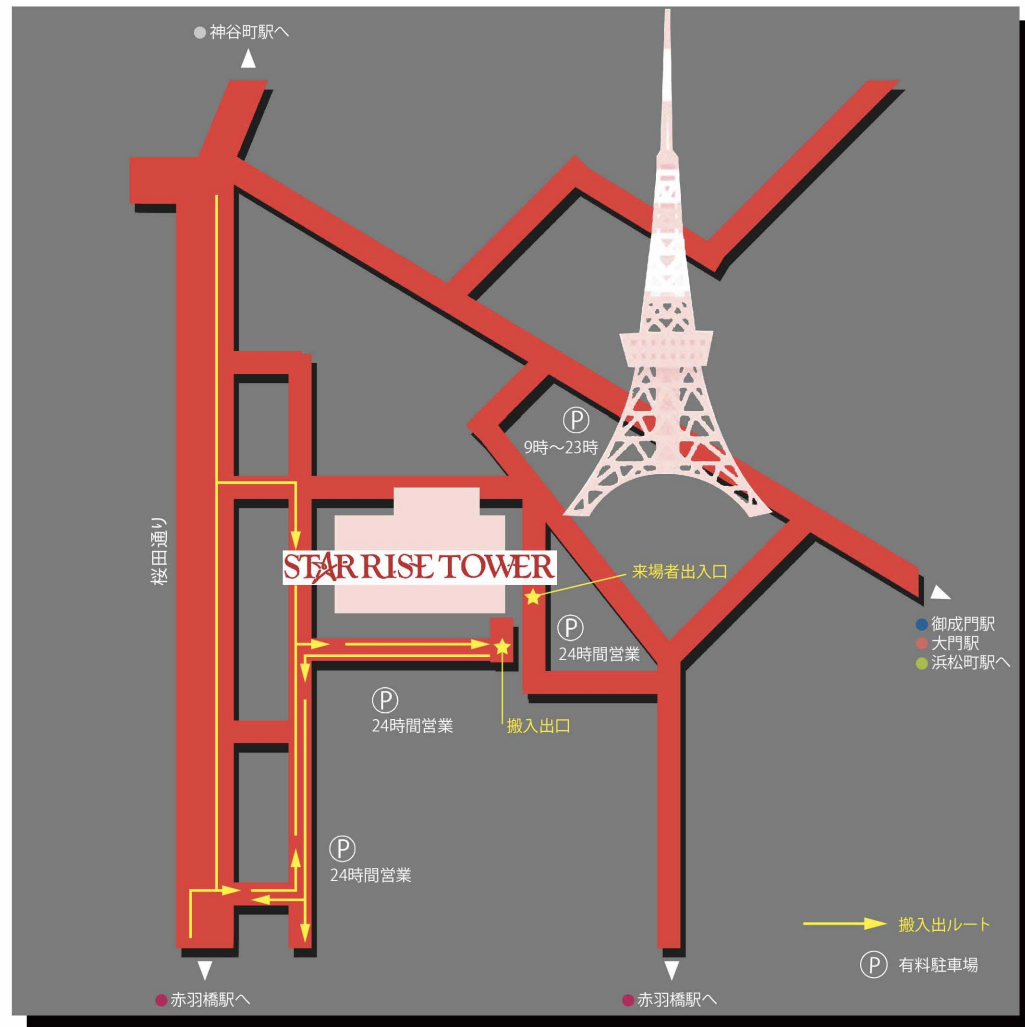

【搬入出車両ルート】

- ・搬入出車両は1F側道路から搬入用通路に入り、1台ずつ作業を行ってください。
- ・車両待機スペースは切替しが出来ませんので、搬入通路への進入はバックで行ってください。
- ・搬入用通路、及び搬入出専用エレベーターはビルテナント、各スタジオ利用者の共用です。

【来場者向けアクセスルート】

<地下鉄・JRをご利用の方>

- 大江戸線 赤羽橋駅 / 赤羽橋口 徒歩 5分
- 日比谷線 神谷町駅 / 1 徒歩 7分
- 三田線 御成門駅 / A1 徒歩 6分
- 浅草線 大門駅 / A6 徒歩10分
- JR 浜松町駅 / 北口 徒歩15分

<都営バスをご利用の方>

- JR新橋駅(北口)～目黒駅行き 虎ノ門五丁目 (東京タワー入口) 徒歩3分
- JR新橋駅(北口)～渋谷駅行き
- JR渋谷駅(宮益坂口)～新橋駅北口
- JR目黒駅(東口)～新橋駅行き
- JR浜松町駅(北口)～東京タワー行き 終点 徒歩0分

<東急バスをご利用の方>

- 等々力操車所～白金台・目黒駅～東京タワー～東京駅丸の内南口
- 東京タワー 徒歩1分

<車をご利用の方>

- 首都高速都心環状線芝公園出口より7分
- ※東京タワーに隣接する地上駐車場と地下駐車場がございます。
- 最初の1時間 / 600円。以降30分毎に300円追加となります。
- ※駐車場営業時間 / 9:00～23:00(最終入場22:30)