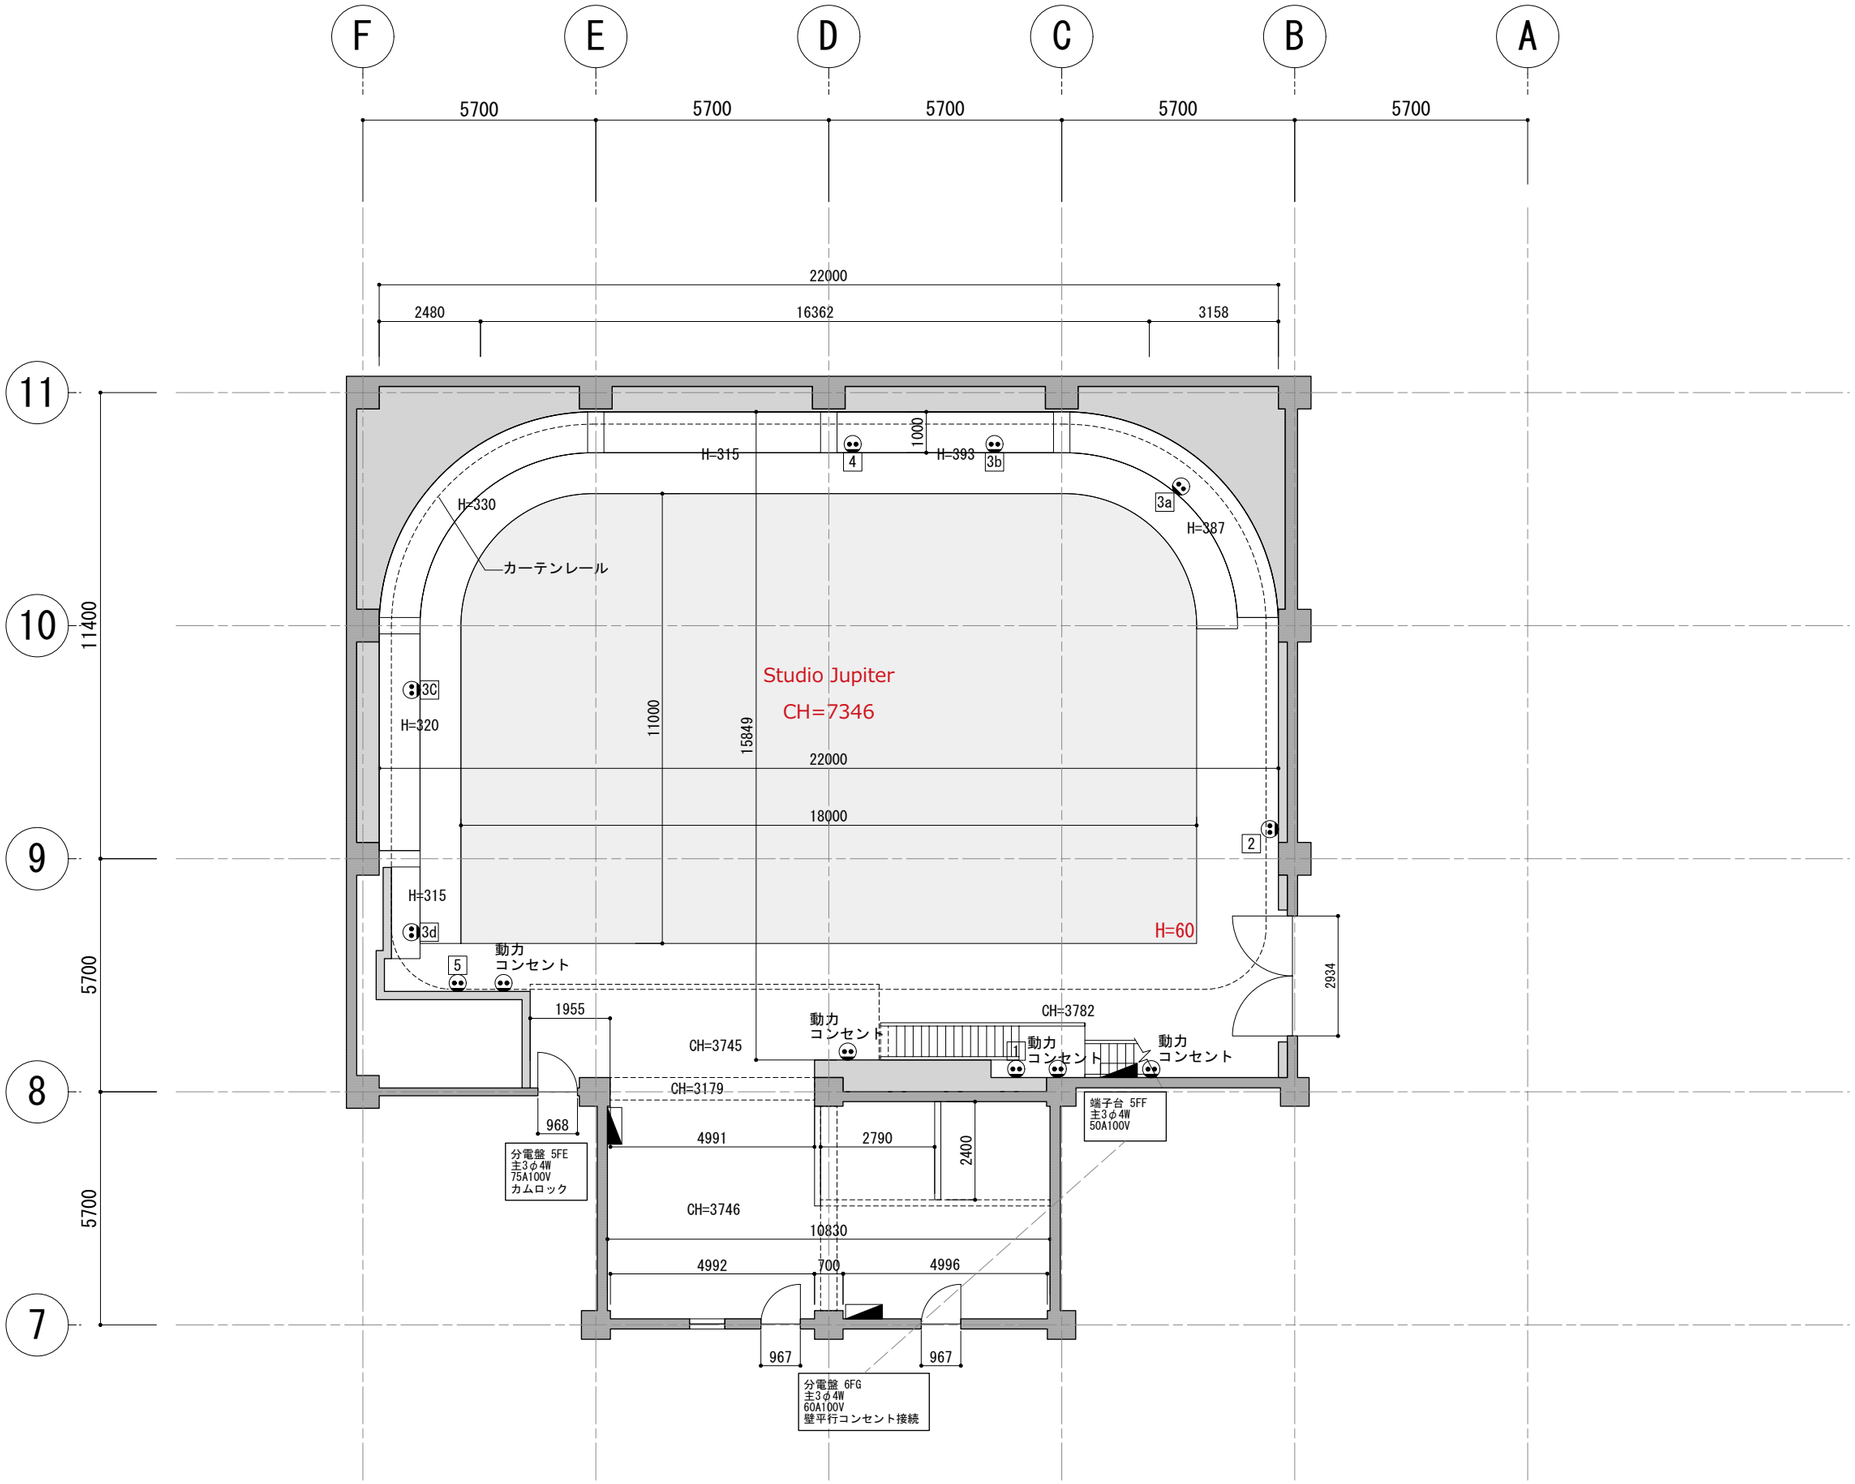

PROJECT	TITLE	SCALE	DATE	NO.
STAR RISE TOWER	5階 Studio Jupiter　平面図	1/150	2018．04．29	